

04008300210970008

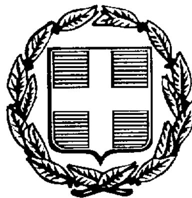

ΕΦΗΜΕΡΙΣ ΤΗΣ ΚΥΒΕΡΝΗΣΕΩΣ

ΤΗΣ ΕΛΛΗΝΙΚΗΣ ΔΗΜΟΚΡΑΤΙΑΣ

ΤΕΥΧΟΣ ΤΕΤΑΡΤΟ Αρ. Φύλλου 830

2 Οκτωβρίου 1997

ΠΕΡΙΕΧΟΜΕΝΑ

ΑΝΑΔΑΣΩΣΕΙΣ

ΑΠΟΦΑΣΕΙΣ

Αριθ. Π/45 (1)

Κήρυξη αναδασωτέας έκτασης Κοινόχρηστης δασικής στη θέση Ξεροβούνι Κοινότητας Γέροντα Ν. Καβάλας.

Ο ΔΙΕΥΘΥΝΤΗΣ ΔΑΣΩΝ Ν. ΚΑΒΑΛΑΣ

Έχοντας υπόψη:

1. Τις διατάξεις του Ν. 3200/55 περί διοικητικής αποκέντρωσης όπως τροποποιήθηκε και συμπληρώθηκε μεταγενέστερα με το Ν.Δ. 532/70.

2. Τις διατάξεις του άρθρου 117 παρ. 3 του Συντάγματος.

3. Τις διατάξεις του Ν. 998/79 «περί προστασίας των Δασών κ.λ.π.» και ειδικότερα:

α) Του άρθρου 41 παρ. 1, β) του άρθρου 38 παρ. 1.

4. Τις διαταγές του Υπουργείου Γεωργίας:

α) 160417/1180/8.7.80, β) 182447/3049/24.9.80.

5. Την 4008/26.8.97 πρόταση του δασαρχείου Καβάλας με την οποία προτείνεται η κήρυξη της έκτασης που αναφέρεται στο θέμα ως αναδασωτέας, αποφασίζουμε:

Κηρύσσουμε αναδασωτέα με σκοπό την προστασία των δασικών εδαφών και δασικού περιβάλλοντος και την αποκατάσταση της βλάστησης με φυσική ή τεχνητή αναδάσωση που καταστράφηκε λόγω πυρκαγιάς και για να αποκλειστεί η χρήση της για κάθε άλλο σκοπό τη δημόσια δασική έκταση εμβαδού 20 στρεμ. που βρίσκεται στη θέση Ξεροβούνι Κοινότητας Γέροντα και προσδιορίζεται από τα στοιχεία 1, 2, 3, 4, και έχει όρια:

Ανατολικά: Γεωργικές καλλιέργειες.

Δυτικά: Γεωργικές καλλιέργειες και κοινόχρηστη δασική έκταση.

Βόρεια: Γεωργικές καλλιέργειες.

Νότια: Γεωργικές καλλιέργειες και κοινόχρηστη δασική έκταση, όπως φαίνεται στο συνημμένο διάγραμμα που αποτελεί αναπόσπαστο μέρος της απόφασης αυτής.

Η απόφαση αυτή να δημοσιευθεί στην Εφημερίδα της Κυβερνήσεως.

Καβάλα, 11 Σεπτεμβρίου 1997


Με εντολή Γ.Γ. Περιφέρειας
Ο Διευθυντής Δασών
ΝΙΚ. ΜΑΡΜΑΡΑΣ

ΠΕΡΙΦΕΡΕΙΑ Α.Μ. ΘΡΑΚΗΣ
Δ/ΝΣΗ ΔΑΣΩΝ
ΔΑΣΑΡΧΕΙΟ ΚΑΒΑΛΑΣ

ΚΗΡΥΞΗ ΑΝΑΔΑΣΩΤΕΟΥ ΚΟΙΝΟΧΡΗΣΤΟΥ ΔΑΣΟΥΣ 20 ΣΤΡ. ΣΤΗ ΘΕΣΗ: ΞΗΡΟΒΟΥΝΙ ΚΟΙΝ. ΓΕΡΟΝΤΑ

ΚΛΙΜΑΚΑ 1:5.000



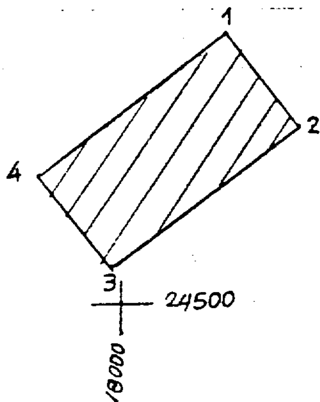

	x	ψ
1	18085	-24269
2	18148	-24350
3	17990	-24470
4	17930	-24392


Κ.Φ.Χ. ΛΕΚΑΝΗΣ
ΚΛΙΜΑΚΟΣ 1:100.000
φ=40°45' λ=0°45'

Ανηκει στην αριθ. αποφαση

ΥΠΟΜΝΗΜΑ

Εκταση που κηρυσσεται αναδασωτεα

Κατατοπιστικος Χαρτης
ΚΛΙΜΑΚΑ 1:5.000

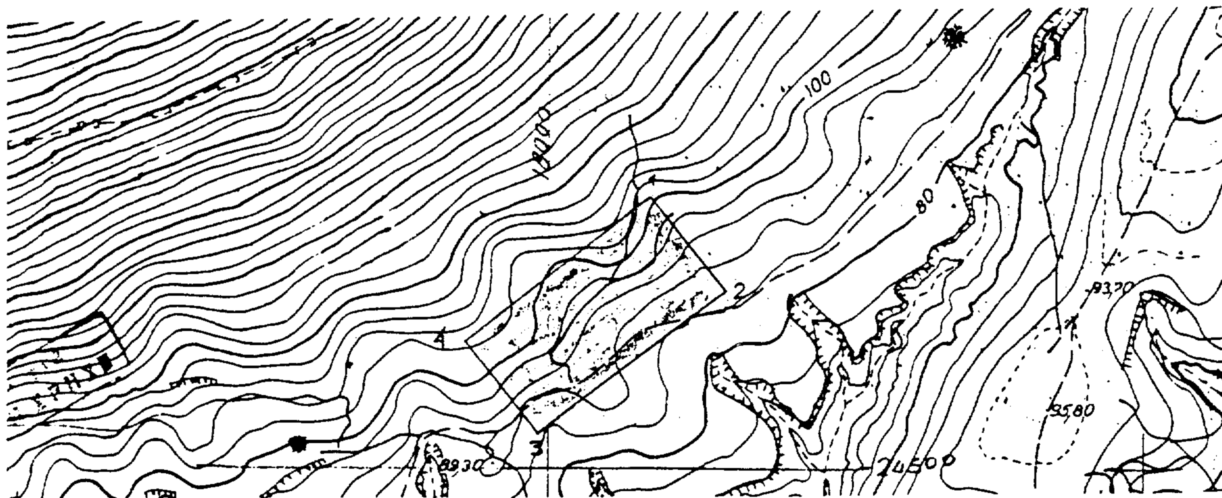

Ο Δ/ΝΤΗΣ ΔΑΣΩΝ Ν. ΚΑΒΑΛΑΣ — Ο ΔΑΣΑΡΧΗΣ ΚΑΒΑΛΑΣ — Η ΣΥΝΤΑΞΑΣΑ

Ν. ΜΑΡΜΑΡΑΣ — ΣΤΥΛ. ΑΝΔΡΕΟΥ — ΧΑΡ. ΧΑΪΤΑ

ΠΟΛΕΟΔΟΜΙΑ

ΑΠΟΦΑΣΕΙΣ

Αριθ. 4770/632 (2)

Έγκριση τροποποίησης του ρυμοτομικού σχεδίου Δροσιάς στα 81 και 81α Ο.Τ. Ν. Ευβοίας.

Ο ΝΟΜΑΡΧΗΣ ΕΥΒΟΙΑΣ

Έχοντας υπόψη:

1) Τις διατάξεις του από 17 Ιουλίου 1923 Ν.Δ/τος περί σχεδίων πόλεων κ.λ.π.

2) Την υπ' αριθμ. 1/1961 εγκύκλιο Υπουργ. Δημ. Έργων.

3) Τον Ν. 2508/13 Ιουνίου 1997 (ΦΕΚ 124 Α΄).

4) Την 152/1994 απόφαση της Κοινότητας Δροσιάς.

5) Την 61/1995 νεότερη απόφαση της Κοινότητας Δροσιάς.

6) Την 860/95/15.5.1997 εισήγηση της Δ/νσης ΧΟΠ Ν. Ευβοίας προς το ΣΧΟΠ.

7) Την 7η γνωμοδότηση του 17ου/19.5.1997 πρακτικού του ΣΧΟΠ Εύβοιας.

8) Τις διατάξεις του Α.Ν. 314/68 (ΦΕΚ 47 Α) όπως τροποποιήθηκαν και μεταγενέστερα συμπληρώθηκαν με το υπ' αριθμ. 1018/71 Ν.Δ/γμα (ΦΕΚ 320 Α) και με την παρ. 3 του άρθρου 34 του Ν. 1577/85 (ΦΕΚ 210 Α).

9) Τις διατάξεις του υπ' αριθμ. 183/1986 Π.Δ/τος (ΦΕΚ 70 Α).

10) Την 117/28.6.86 με αρ. 48467/1884 εγκύκλιο ΥΠΕΧΩΔΕ.

11) Το από 30.8.1942 Δ/μα ρυμοτομίας του σχεδίου πόλης Δροσιάς, όπως Αναθεωρήθηκε με το από 4.3.1947 Δ/γμα, αποφασίζουμε:

Τροποποιούμε το σχέδιο πόλης Δροσιάς Εύβοιας στο Ο.Τ. 81 και 81α όπως φαίνεται στο συν/νο τοπογραφικό κλ. 1:500 που θεωρεί ο Δ/ντής ΧΟΠ Νομού Εύβοιας.


Από τις διατάξεις της απόφασης αυτής δεν προκύπτει επιβάρυνση σε βάρος του οικείου Ο.Τ.Α. ή του δημοσίου.


Η παρούσα απόφαση να δημοσιευθεί στην Εφημερίδα της Κυβερνήσεως και να ισχύει από τη δημοσίευση.

Χαλκίδα, 12 Σεπτεμβρίου 1997

Ο Νομάρχης Εύβοιας
ΘΑΝΑΣΗΣ ΜΠΟΥΡΑΝΤΑΣ

ΝΟΜΑΡΧΙΑ ΕΥΒΟΙΑΣ
Τ.Υ.Δ.Κ.

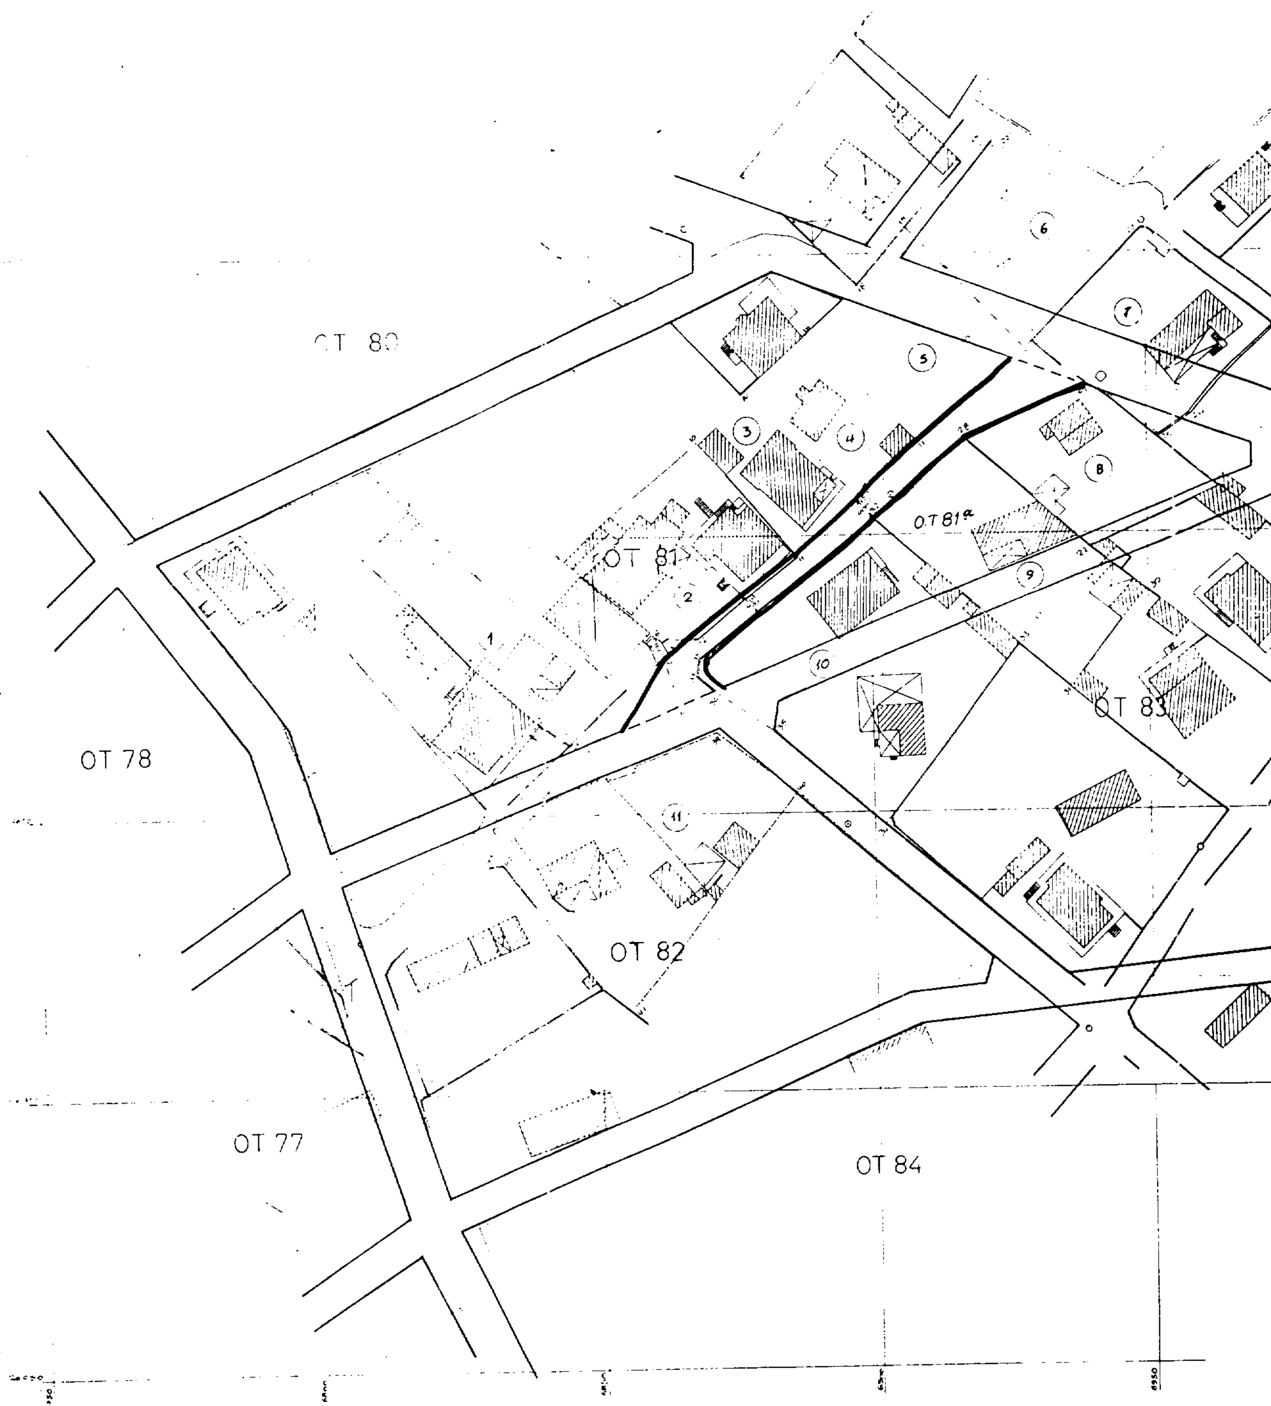

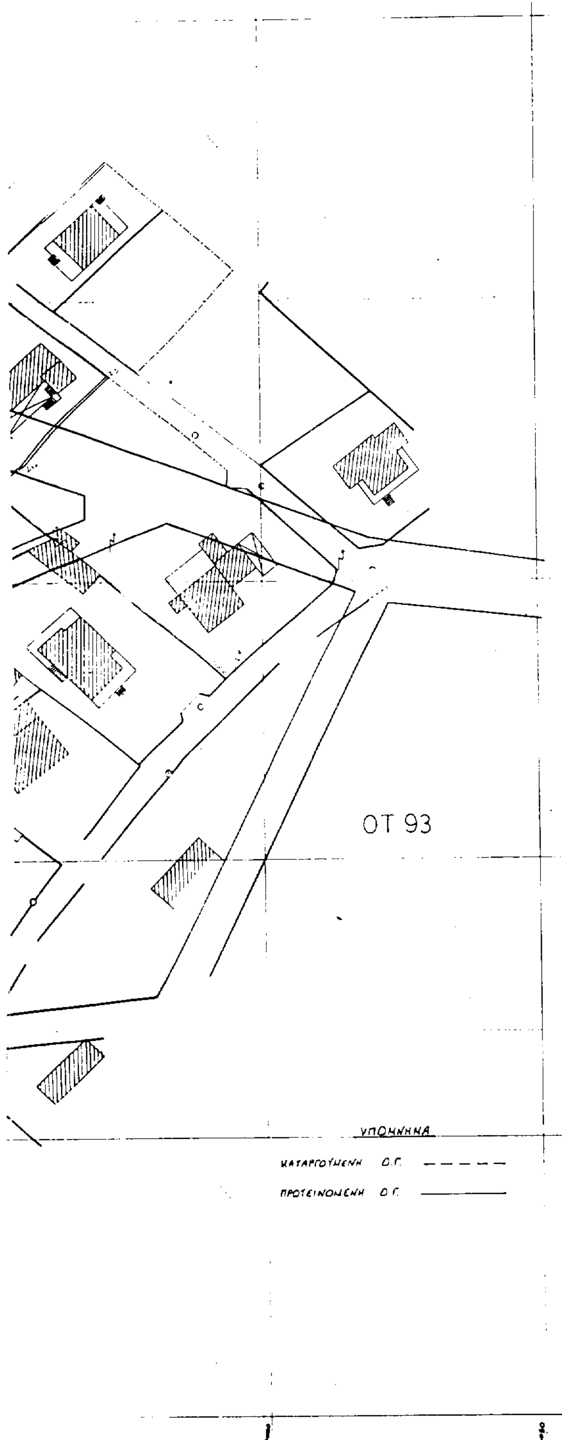


ΤΟΠΟΓΡΑΦΙΚΟ ΔΙΑΓΡΑΜΜΑ
ΤΜΗΜΑΤΟΣ ΤΟΥ ΣΧ. ΠΟΛΕΩΣ ΔΡΟΣΙΑΣ
ΓΙΑ ΤΡΟΠΟΠΟΙΗΣΗ ΤΟΥ ΔΡΟΜΟΥ ΜΕΤΑΞΥ
ΤΩΝ Ο.Τ 81 & 81α
ΚΛ. 1/500

ΠΙΝΑΚΑΣ ΙΔΙΟΚΤΗΣΙΩΝ

α/α	στοιχεία οικοπ.	ιδιοκτήτης	Διευ/νση
1	1-2-3.... 8-9-1	Αναστάσιος κ' Μαρία Γ. Αθηναίου	Δροσιά
2	13-8-7.... 11-12-13	Δημήτρης Σαπόκαλος	-//-
3	11-10-14-15-11	Βασιλική κ' Αθανασία Θ. Ζέρβα	-//-
4	15-14-16-17-15	Κωνσταντίνος Κόρδης	-//-
5	17-16-18-19-20-17	Ιωάννης κ' Δήμητρα Κατσούνη	-//-
6	20-19-19'-22'-22-21-20	Κωνσταντίνος Μπραχούσης	-//-
7	21-22-23-24-25-21	Δημήτρης Ζεμπίλης	-//-
8	29-26-27-28-29	Νικόλαος Δέδες	-//-
9	28-30-31-32-28	Κων/νος Ελευθερίου	-//-
10	32-33-34-35... 38-32	Ευάγγελος Καρυοπούλης	-//-
11	39-40-41.... 44-39	Νικόλαος Στερ. Αγγέλου	-//-

ΑΠΟΣΠΑΣΜΑ ΡΥΜΟΤΟΜΙΚΟΥ ΣΧΕΔΙΟΥ
ΚΛ. 1:2000

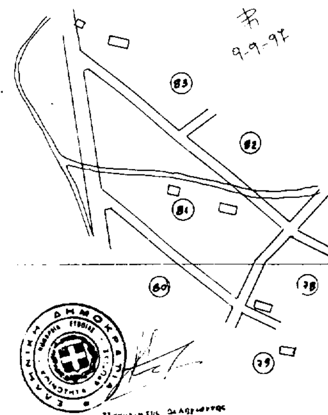

ΝΟΜΑΡΧΙΑΚΗ ... ΔΙΟΙΚΗΣΗ ΕΥΒΟΙΑΣ
ΔΙΕΥΘΥΝΣΗ ... & ΠΕΡΙΒΑΛΛΟΝΤΟΣ
ΤΜΗΜΑ ΠΟΛ. ... & ΚΑΝΟΝΩΝ
Συνοδεύει την απόφαση ... για
τροποποίηση του σχεδίου πόλης Δροσιάς Ευβοίας στα 81 και 81α Ο.Τ. Τετρ.
Αριθμός απόφασης: 4770/532
Ημερομηνία: 12-9-1997
Ο ΔΙΕΥΘΥΝΤΗΣ

ΒΡΑΣΙΝΟΣ ΓΕΩΡΓΙΟΣ



Παναγιώτης Σκλαβενίτης

Χαλκίδα Νοέμβριος 1994
ο συντάξας

ΕΘΕΩΡΗΘΗ
Χαλκίδα 7/12/94
Ο ΠΡΟΪΣΤΑΜΕΝΟΣ ΤΥΔΚ



ΑΘ. ΓΙΑΝΝΟΠΟΥΛΟΣ
ΠΟΛ. ΜΗΧΑΝΙΚΟΣ

Αριθ. 5463 (3)

Τροποποίηση Εγκρεκριμενου Σχεδίου Πόλης Ηρακλείου Κρήτης στην Περιοχή Νέου Σταδίου της πόλης του Ηρακλείου Κρήτης του Νομού Ηρακλείου Κρήτης, αρμοδιότητας του Δήμου Ηρακλείου.

Ο ΔΗΜΑΡΧΟΣ ΗΡΑΚΛΕΙΟΥ ΚΡΗΤΗΣ

Έχοντας υπόψη:

1. Το από 29.12.1986 Π.Δ. (ΦΕΚ 16Δ΄/21.1.87) «Έγκριση τροποποιήσεων εγκεκριμένου Σ.Π. με απόφαση του Δ.Σ. του Δήμου Ηρακλείου Κρήτης».

2. Το από 23.8.58 Π.Δ. (ΦΕΚ 128Δ΄) «Έγκριση Πολεοδομικής Μελέτης της περιοχής».

3. Τις αποφάσεις 366/90 και 366/94 του Δημοτικού Συμβουλίου Ηρακλείου.

4. Την ανάρτηση των σχεδίων της προτεινόμενης τροποποίησης για 15 ημέρες (αρ. πρωτ. ανάρτηση 6710/3756/26.9.94).

5. Την με αρ. πρωτ. 6793/94 εμπρόθεσμη ένσταση που κατατέθηκε κατά την διάρκεια της ανάρτησης.

6. Τις αποφάσεις του ΣΧΟΠ Ν. Ηρακλείου αρ. πρακτικού 6ο/23.12.95 και 15ο/27.4.95.

7. Την με αρ. 308/97 απόφαση του Δημοτικού Συμβουλίου (εξέταση ενστάσεως), αποφασίζουμε:

Την παρακάτω τροποποίηση του εγκεκριμένου Σ.Π. Ηρακλείου.

Απότμηση της γωνίας των οδών Θενών και Αυλώνος και παράλληλα δημιουργία μικρού Κ.Χ. (πράσινο) με πεζόδρομους πλάτους 2 μ. σε σχήμα «Γ» για διευκόλυνση των πεζών.

Τα αναρτημένα σχέδια που συνοδεύουν αυτήν την απόφαση περιλαμβάνουν κατάλληλα χρωματισμένα σε ενιαίο φύλλο, απόσπασμα Σ.Π. σε κλίμακα 1/1000 και τοπογραφικό διάγραμμα σε κλίμακα 1:200.

Από τις διατάξεις της απόφασης αυτής δεν προκαλείται δαπάνη σε βάρος του προϋπολογισμού του Δήμου Ηρακλείου.


Η ισχύς της παρούσας απόφασης αρχίζει με την δημοσίευση της στην Εφημερίδα της Κυβερνήσεως.

Η απόφαση αυτή να δημοσιευθεί στην Εφημερίδα της Κυβερνήσεως.

Ηράκλειο, 1 Σεπτεμβρίου 1997

Ο Αρμόδιος Αντιδήμαρχος

ΚΩΣΤΑΣ ΣΧΙΖΑΚΗΣ

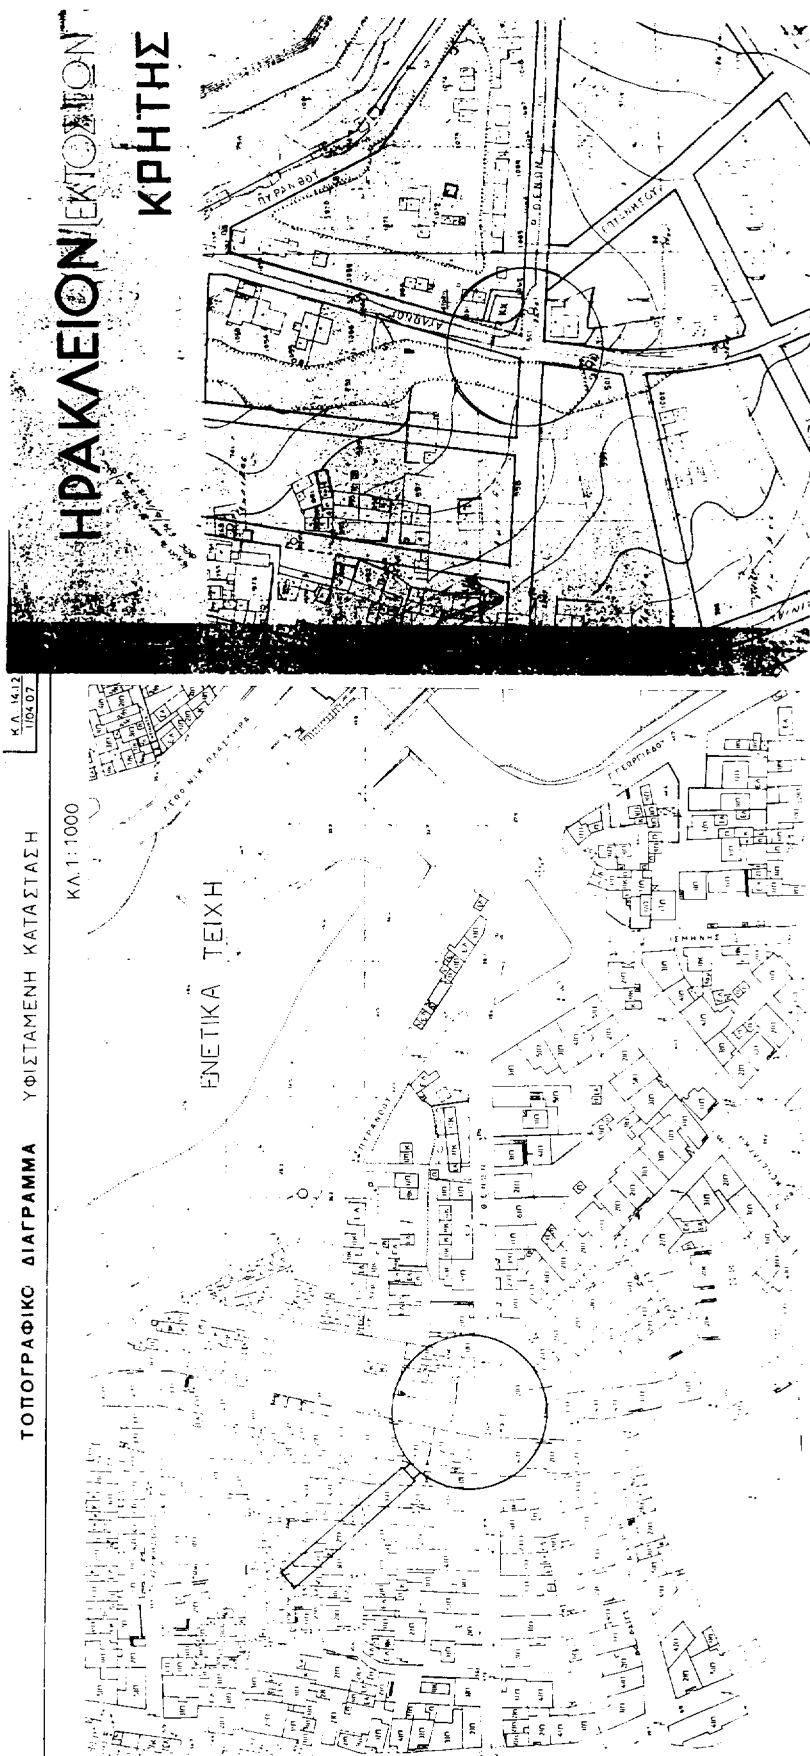
ΗΡΑΚΛΕΙΟΝ
ΚΡΗΤΗΣ
ΤΟΠΟΓΡΑΦΙΚΟ ΔΙΑΓΡΑΜΜΑ
ΥΦΙΣΤΑΜΕΝΗ ΚΑΤΑΣΤΑΣΗ
ΚΛ.1:1000
ΕΝΕΤΙΚΑ ΤΕΙΧΗ

ΠΡΟΤΑΣΗ
ΤΡΟΠΟΠΟΙΗΣΗΣ Σ.Π ΣΤΗ ΣΥΜΒΟΛΗ
ΤΩΝ ΟΔΩΝ ΘΕΝΩΝ-
-ΑΥΛΩΝΟΣ ΗΡΑΚΛΕΙΟΥ

ΚΛ. 1:200

ΗΡΑΚΛΕΙΟ ΔΕΚ. '90

Ο ΜΗΧΑΝΙΚΟΣ

ΚΧ

ΙΣΧΥΟΝ ΣΧΕΔΙΟ ΠΟΛΗΣ

ΚΛ. 1:1000

Ηράκλειο 29-9-94